


3#楼通风降温设备安装平面图(1层)

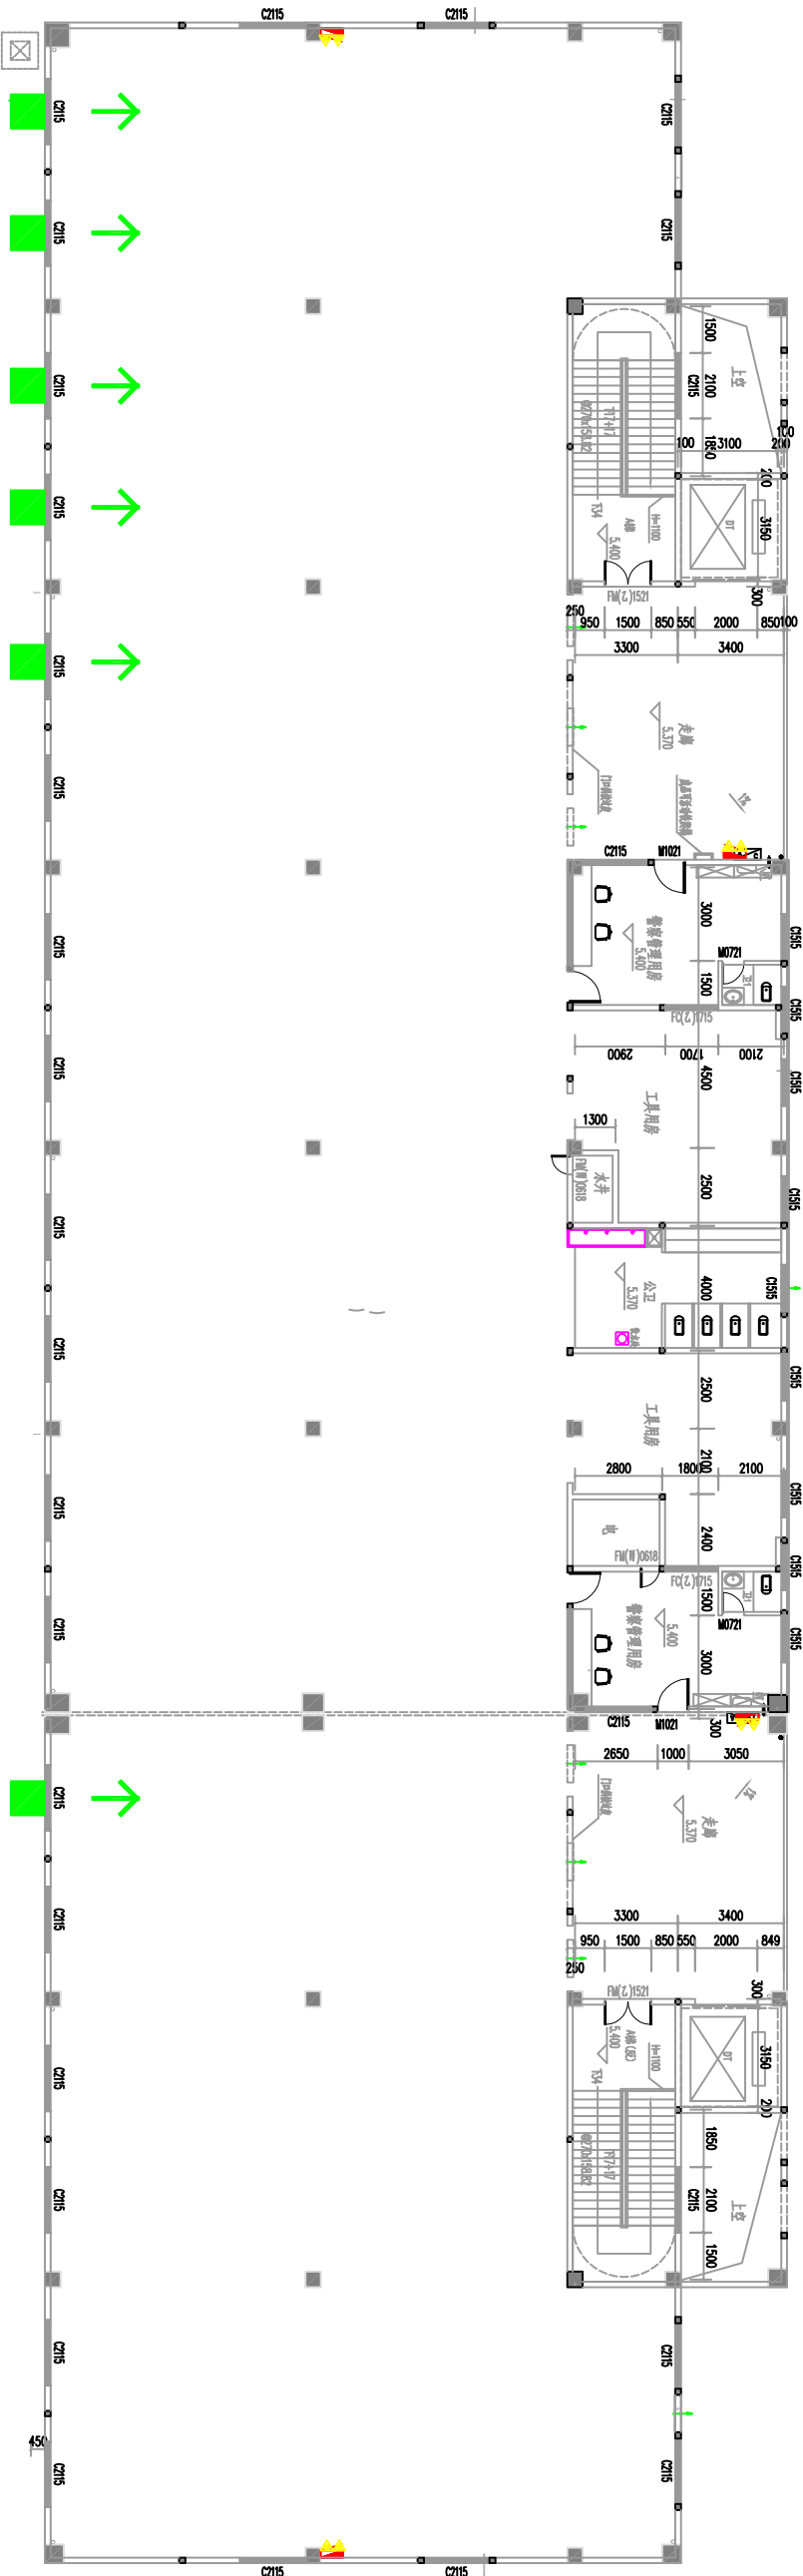

3#楼通风降温设备安装平面图(2层)

