


3#楼通风降温设备水电平面图

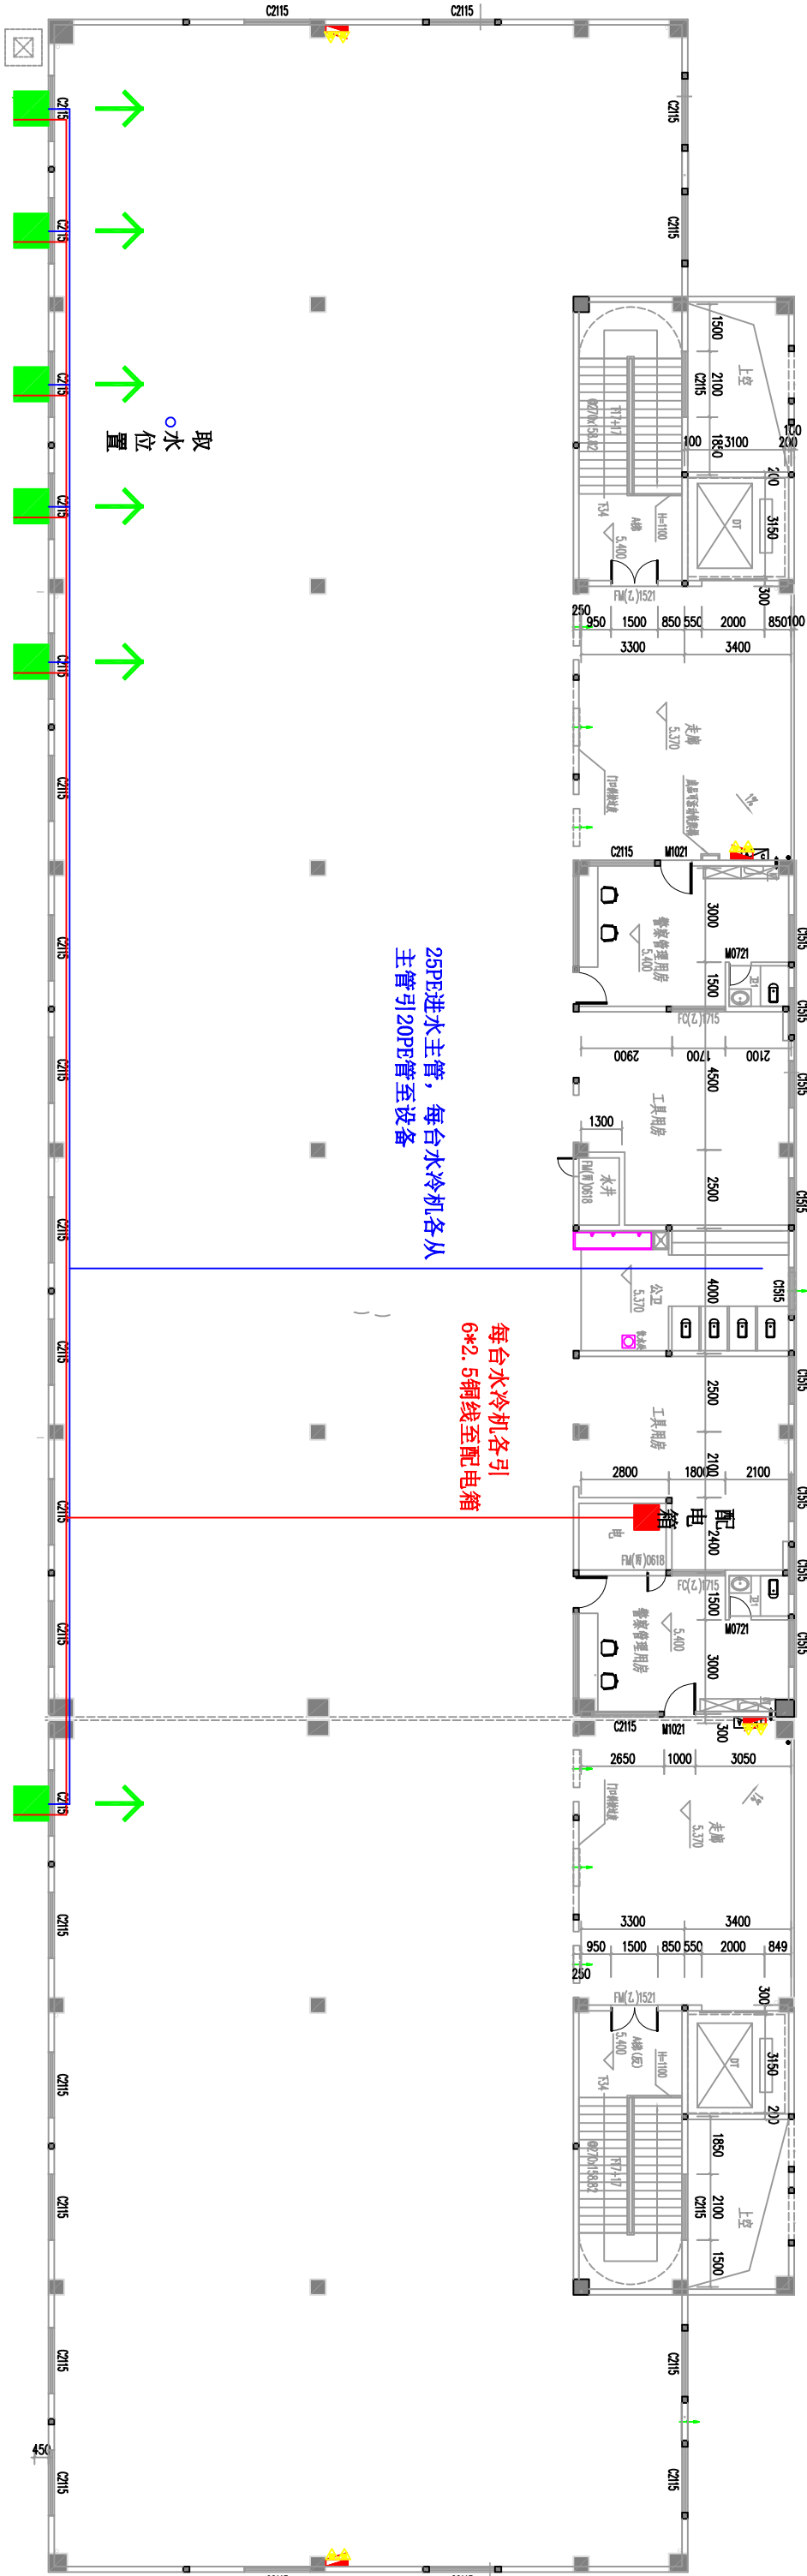

图例: 水冷机 水路敷设 电路敷设