





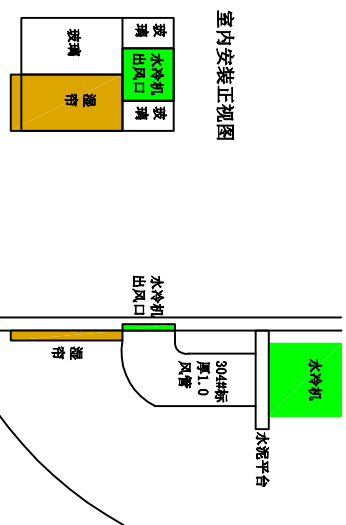

室内外交装侧视图

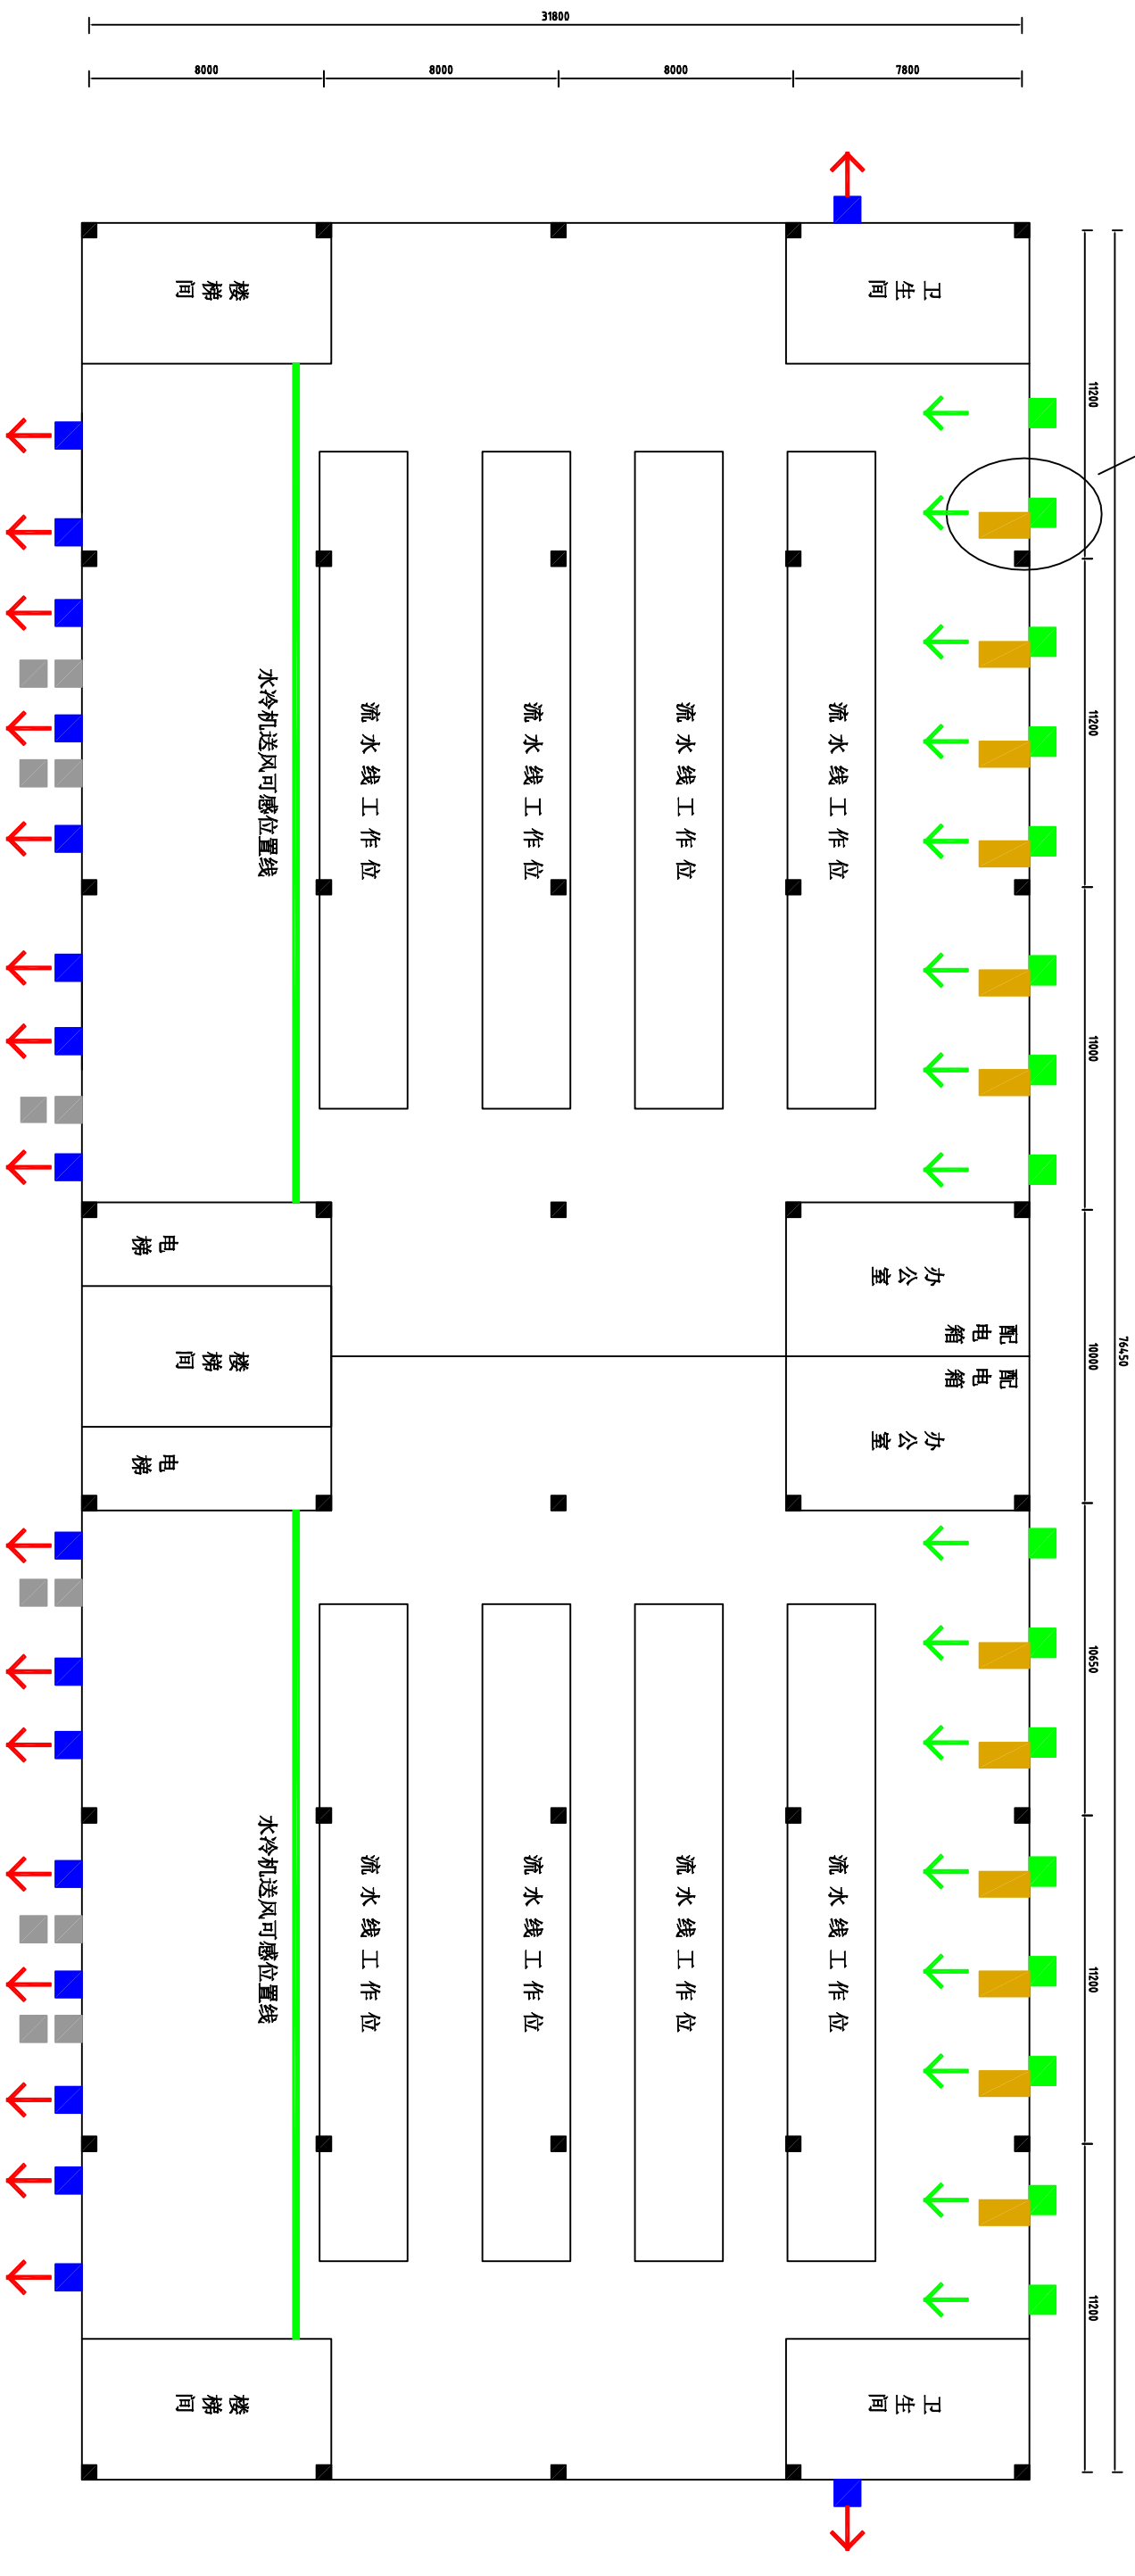

4#5#车间通风降温设备安装平面图(1、2、3层)



图例:

- |   |                       |
|---|-----------------------|
|  | 水冷机，单个车间8台。           |
|  | 新装负压风机，单个车间9台（卫生间1台）。 |
|  | 自供水湿帘，单个车间6片。         |
|    | 原1060型负压风机，单个车间6台。    |