


4#5#车间通风降温设备安装平面图(顶层)

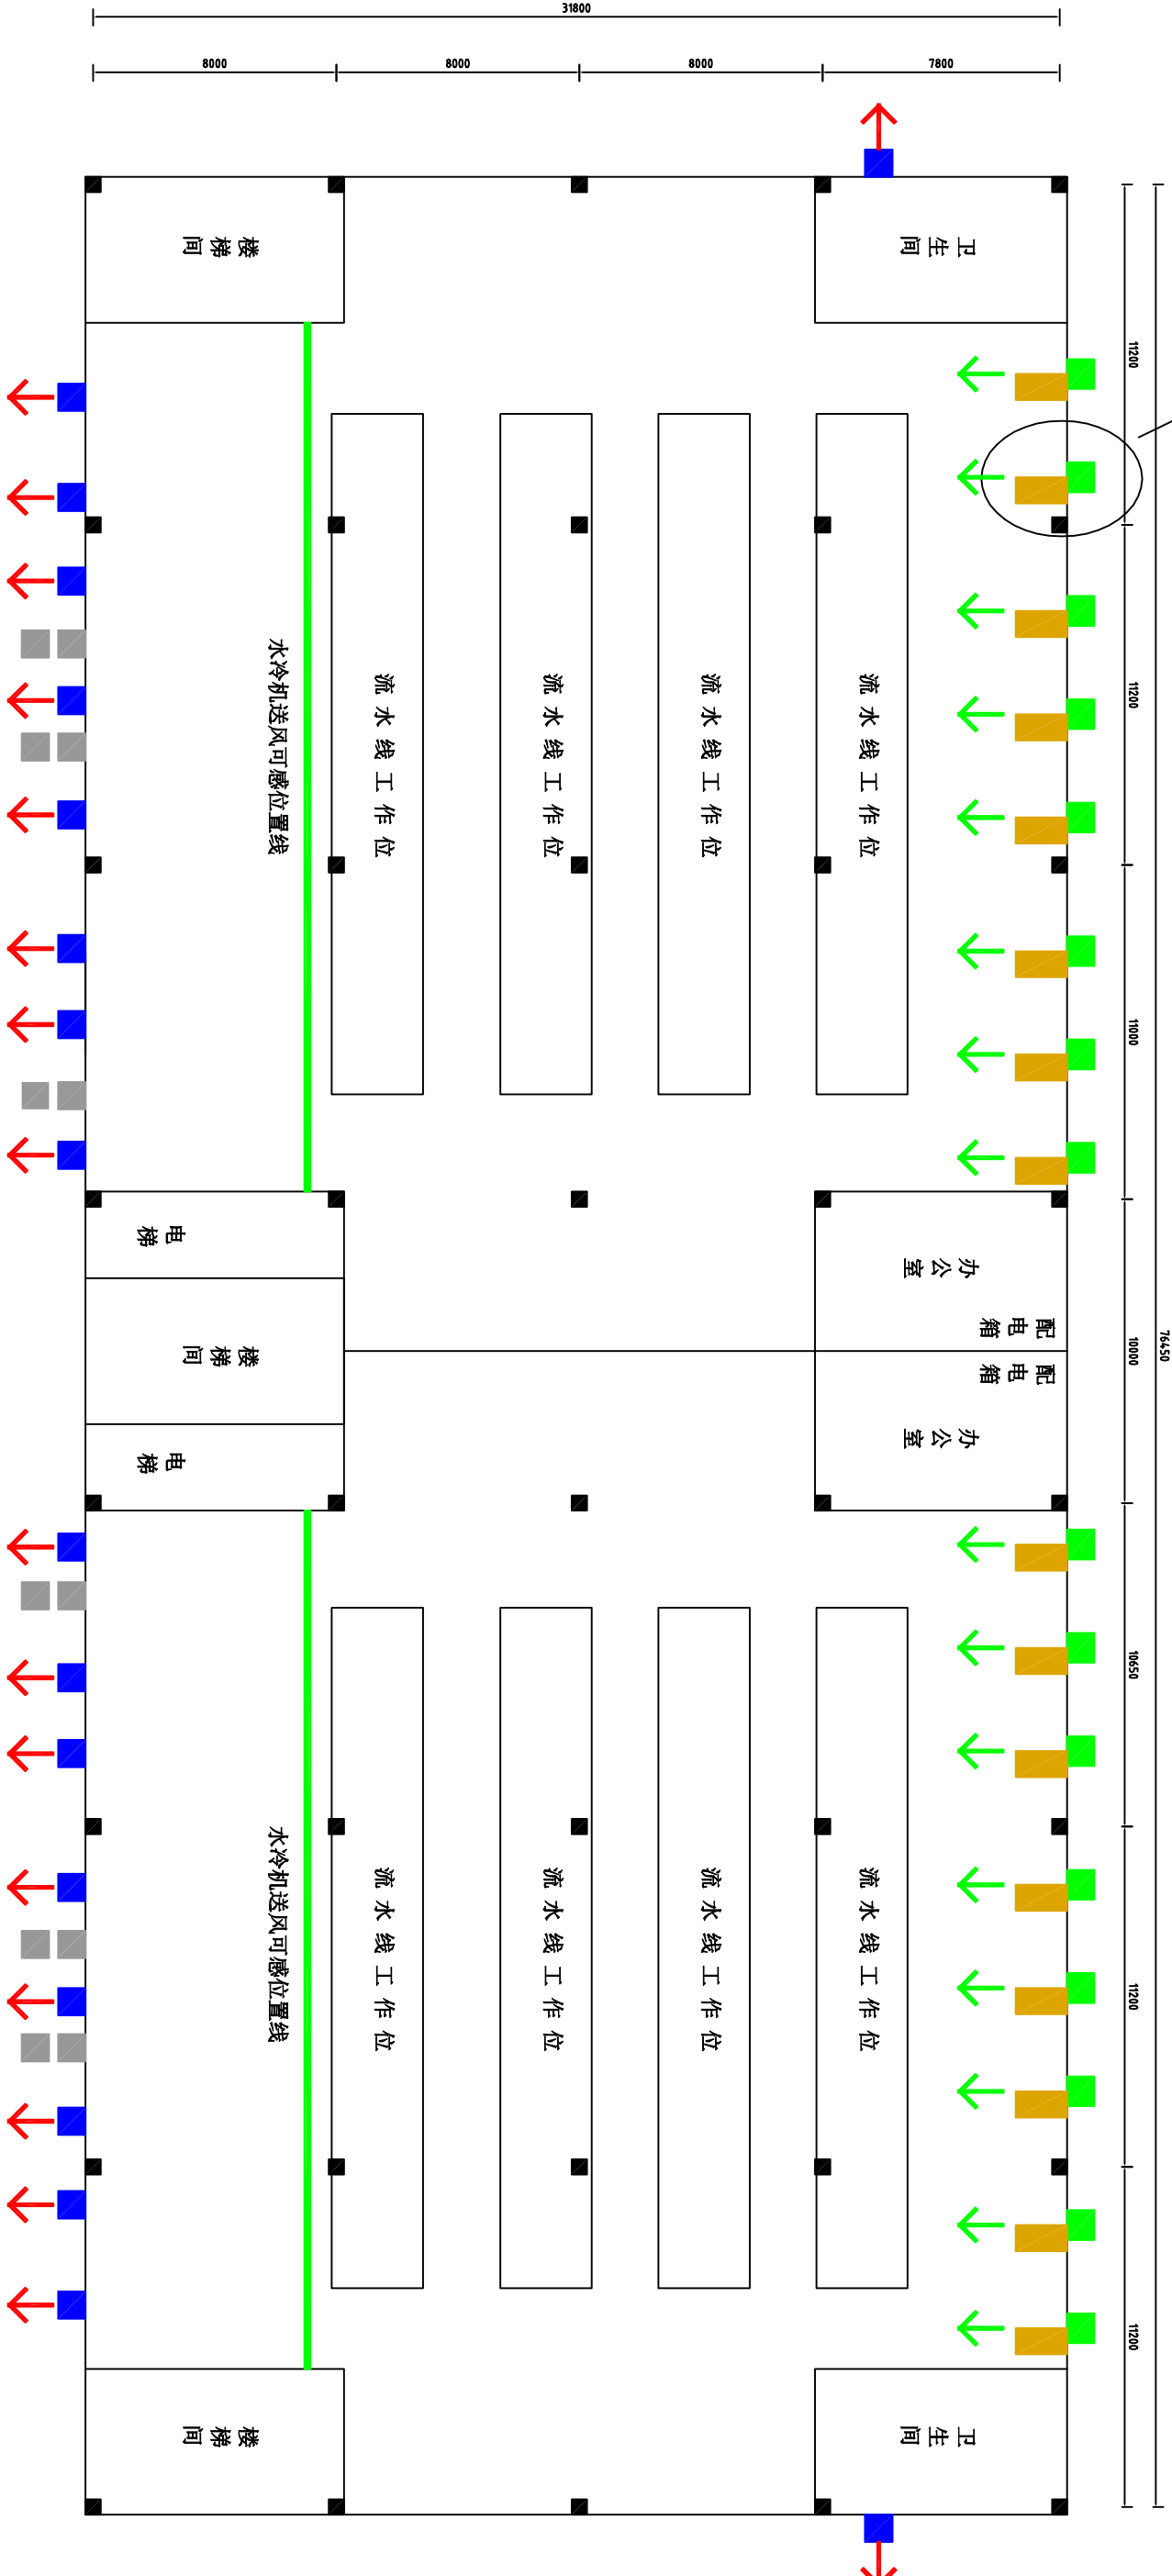

图例:

■ 水冷机, 单个车间8台。

■ 新装负压风机单个车间9台 (卫生间1台)。

■ 自供水湿帘, 单个车间8片。

■ 原1060型负压风机, 单个车间6台。

说明: 车间面积1060平方米, 高4米, 车间体积4240立方米。单个车间负压风量为25000*9+27500*3=307500立方米/小时, 每小时换气次数为72次。