4#5#车间通风降温设备水电平面图

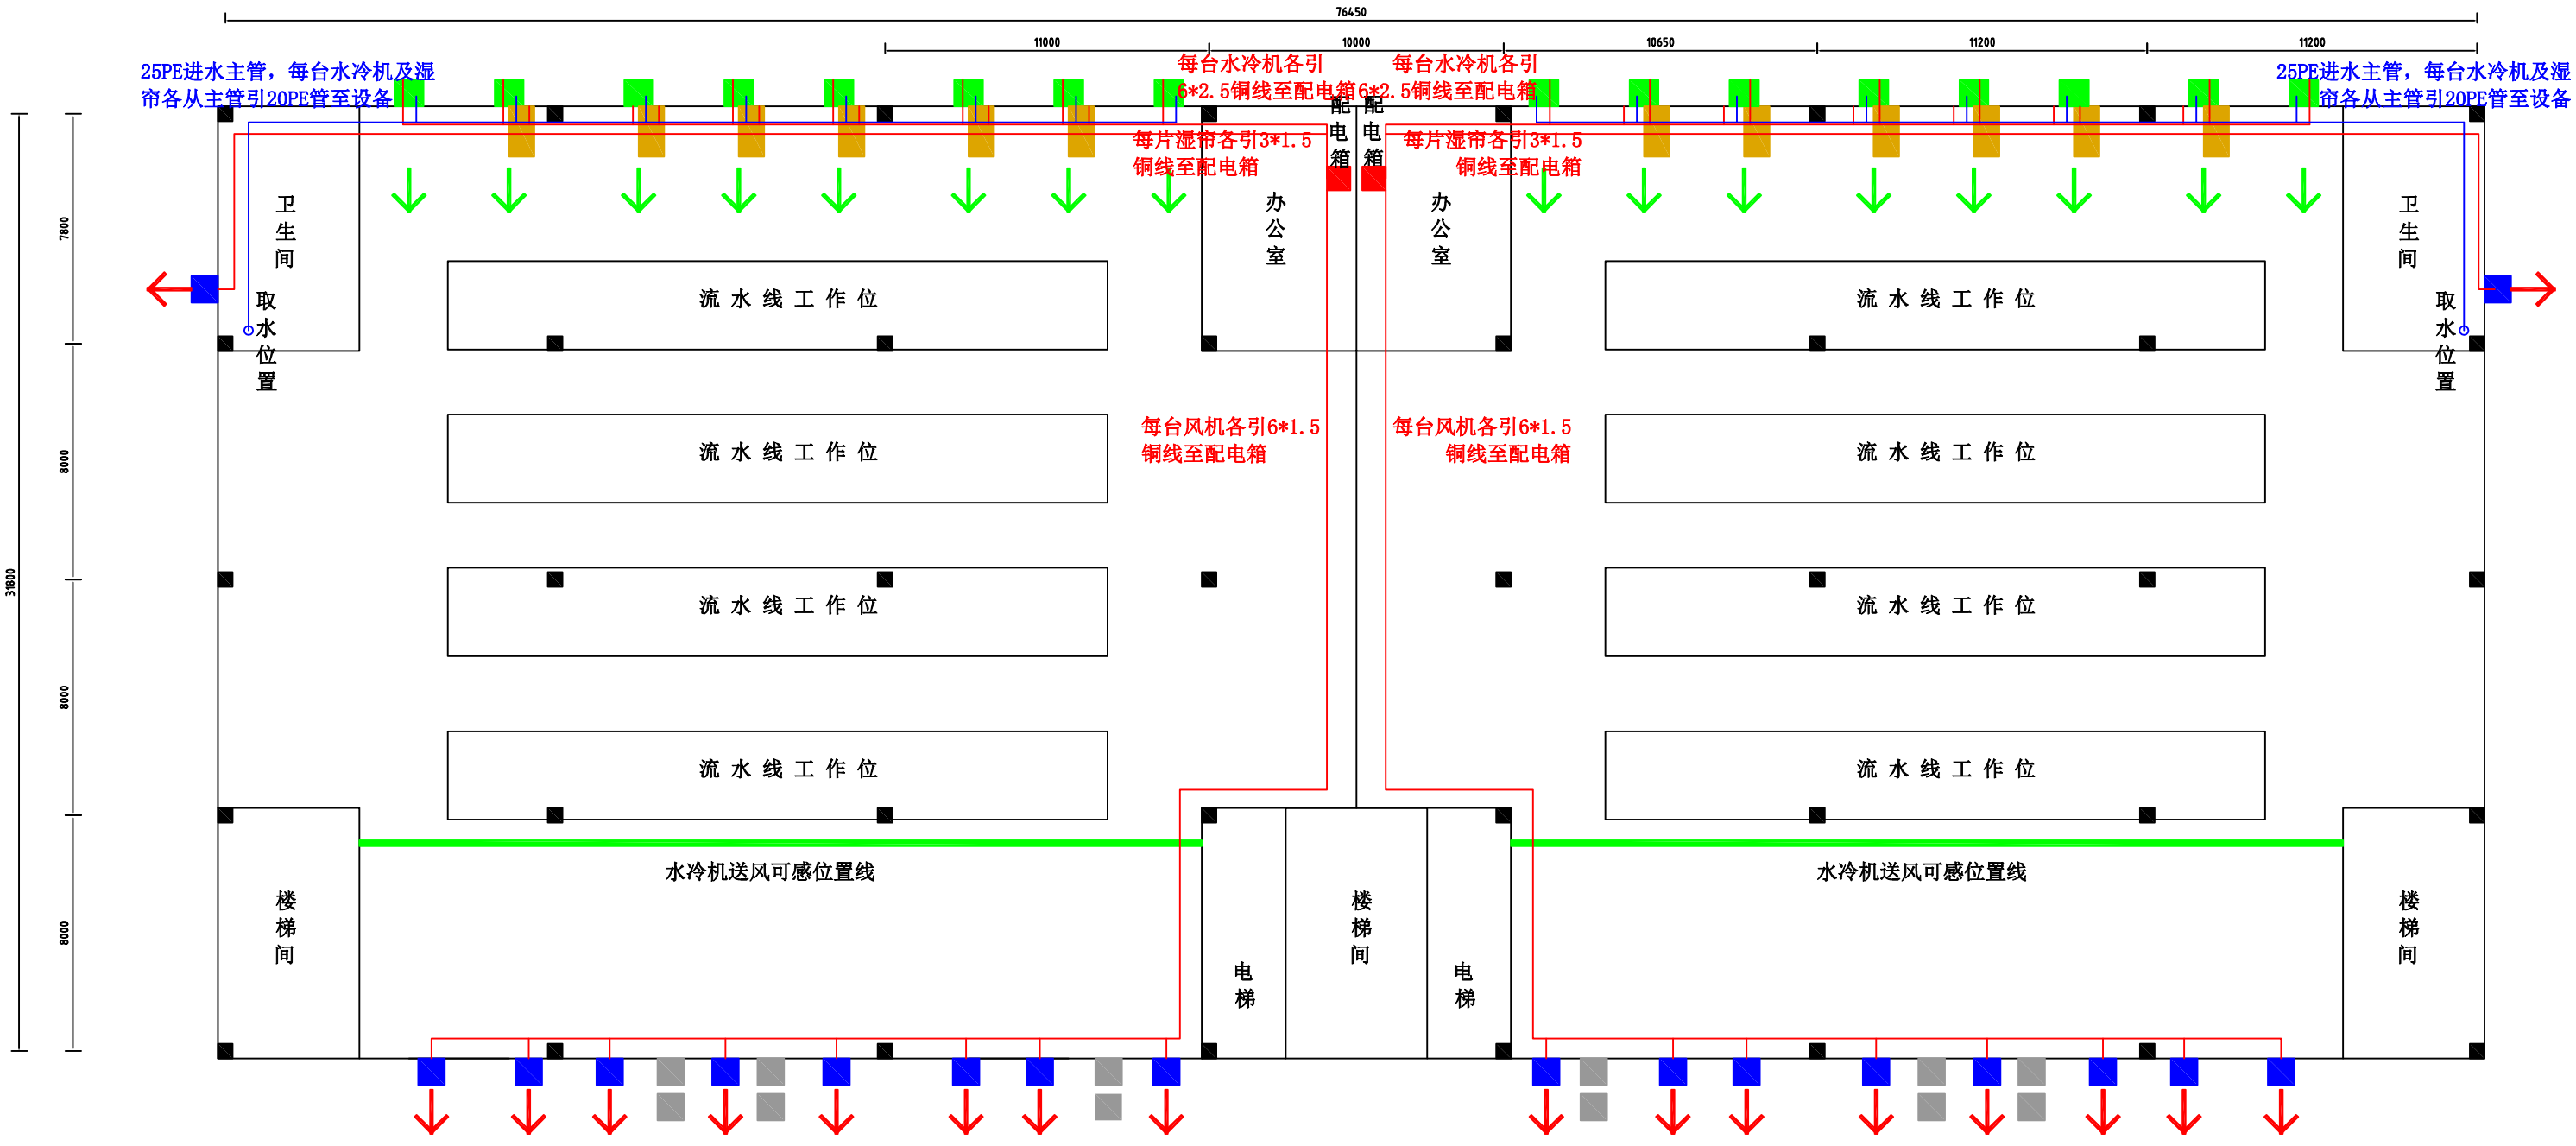

图例：

- 水冷机
- 新装负压风机
- 自供水湿帘
- 原1060型负压风机
- 水路敷设
- 电路敷设